



14
Раздел VII
Фрагмент дислокации дорожных знаков и разметки
с обозначением рекламных конструкций
вдоль федеральной автомобильной дороги А-160
"Медведь - Усть-Лабинск - Кореновск"

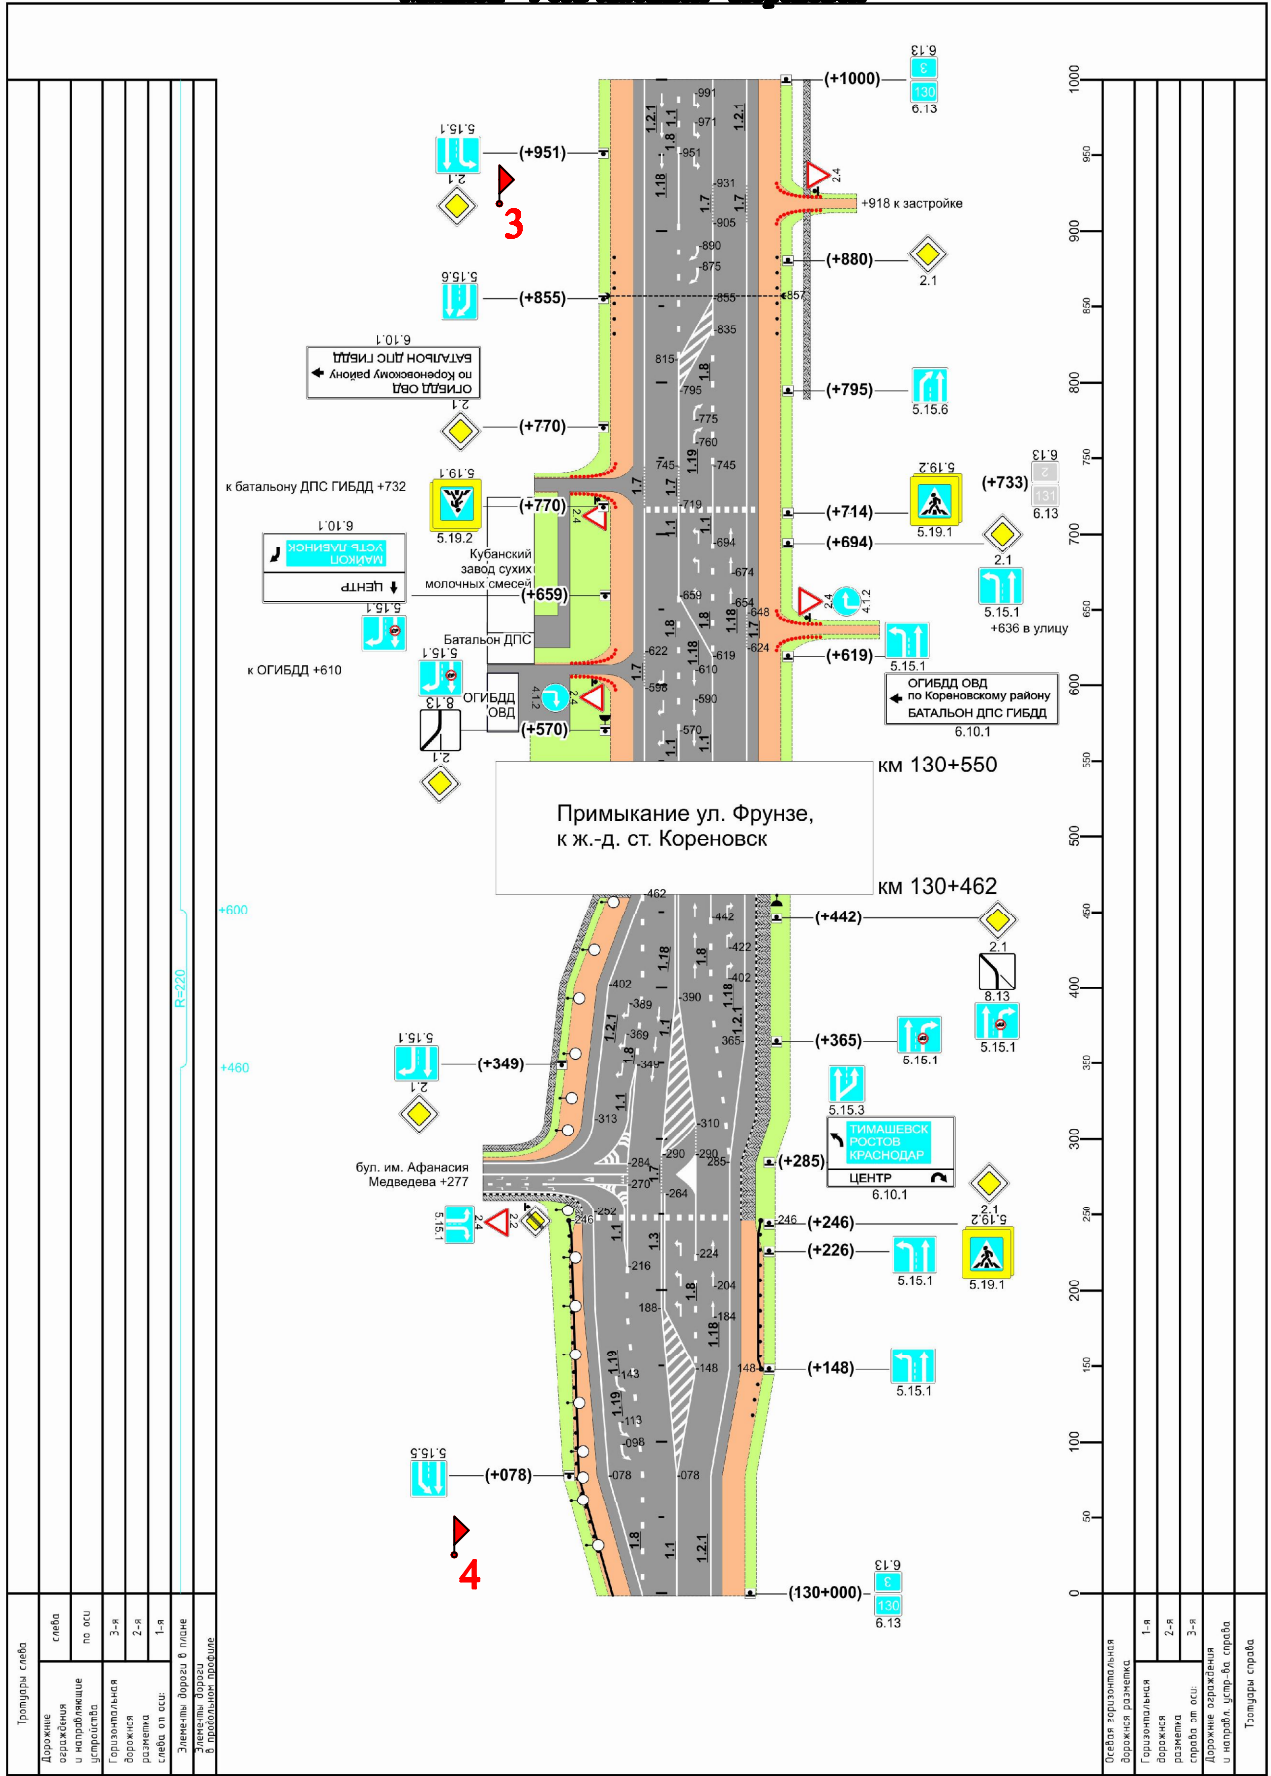

Условные обозначения:
 - место размещения рекламной конструкции